


### Zeichenerklärung

Planung	Symbol	Bedeutung
Gehweg	[Symbol]	Gehweg
Fahrbahn mit Achse	[Symbol]	Fahrbahn mit Achse
Pflanzinsel	[Symbol]	Pflanzinsel
Bordanlage	[Symbol]	Bordanlage
Mineralstoffgemisch	[Symbol]	Mineralstoffgemisch
Bankett	[Symbol]	Bankett
Entwässerungsrinne, 2-zeilig	[Symbol]	Entwässerungsrinne, 2-zeilig
Entwässerungsgraben	[Symbol]	Entwässerungsgraben
Einschnittsböschung	[Symbol]	Einschnittsböschung
Zufahrten	[Symbol]	Zufahrten
Angleichflächen	[Symbol]	Angleichflächen
vorhandenes Sichtfeld	[Symbol]	vorhandenes Sichtfeld
Stützwand / Mauerwerk	[Symbol]	Stützwand / Mauerwerk
Beleuchtung zurückbauen	[Symbol]	Beleuchtung zurückbauen
Beleuchtung geplant	[Symbol]	Beleuchtung geplant
gepl. Entwässerungskanal	[Symbol]	gepl. Entwässerungskanal
vorhandener Mischwasserkanal	[Symbol]	vorhandener Mischwasserkanal
Flurgrenze	[Symbol]	Flurgrenze
Flurstücksgrenze	[Symbol]	Flurstücksgrenze

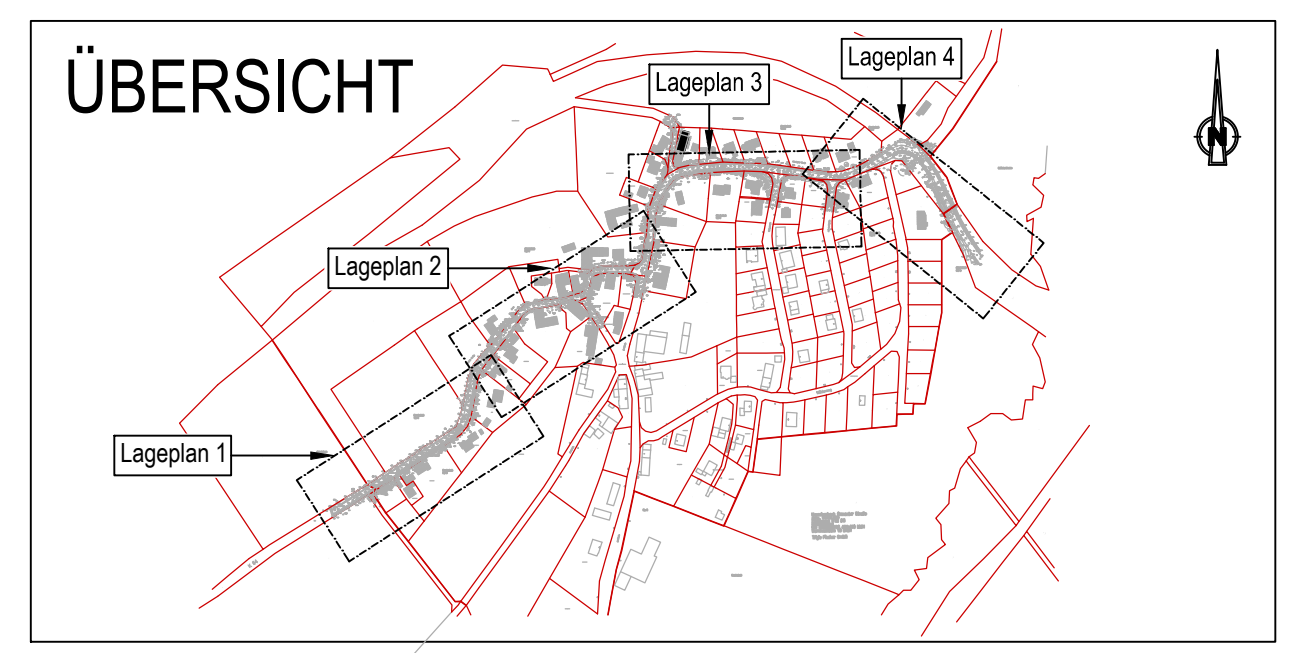

c	b	a	Nr.	Art der Änderung	Datum	Name

Entwurfsbearbeitung:  www.fischer-teamplan.de · info@fischer-teamplan.de	Projekt-Nr./Plan-Nr.: 22080 / 10205686	
	Datum	Name
bearbeitet:	November 20	Schuth
gezeichnet:	November 20	Furck
geprüft:		

Entwurfsbearbeitung:  Landesbetrieb Mobilität Gerolstein Brunnenstraße 1 54566 Gerolstein Tel.: 06591 / 818-0 Fax: 06591 / 818-88 / 87	Datum	Name
	bearbeitet:	
gezeichnet:		
geprüft:		

## VORENTWURF

Straßenbauverwaltung:  Rheinland-Pfalz	Unterlage / Blatt Nr. 5 / 1 Lageplan 1	
PROJIS-Nr.:	SAP-Nr.: A.21-18-0032.01	Maßstab: 1:250
<b>Ausbau der K 64 - Ortsdurchfahrt Kerschenbach</b>		
aufgestellt und genehmigt: Gerolstein, den .....	Vorabzug 18.12.20	
Dienststellenleiter	.....	