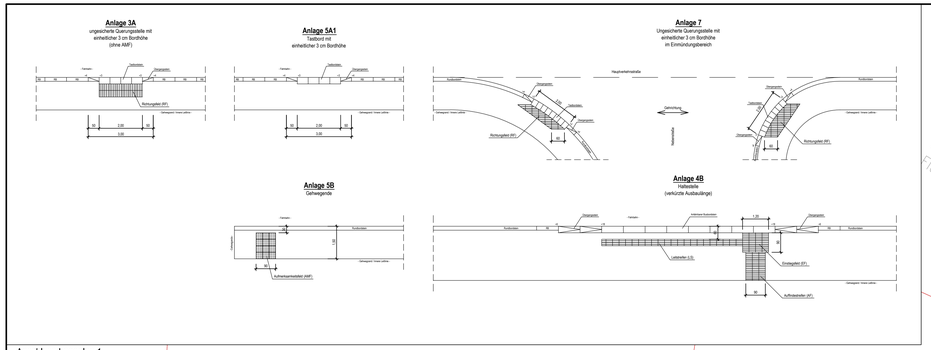

Anschluss Lageplan 1

Anschluss Lageplan 3

Kerschenbach
Flur 3

Erneuerung private Zaunanlage

Geländeanpassung

Anlage 3A

Anlage 5A1

Anlage 5B

Anlage 7

Anlage 4B

Mauer und Zaun teilweise abbrechen und neu herstellen

Mauer abbrechen und Hecke roden. Neue Mauer und neue Hecke auf Grundstücksgrenze errichten

vorh. Mauer auf der Länge von 1,00m abbrechen und Hecke zurückschneiden

großflächig Angleichen In Absprache mit Anlieger Hecke oder Zaun

vorh. Mauer auf der Länge von 3,00m abbrechen

Schuppen abbrechen und in Absprache mit dem Anlieger nach der Baumaßnahme neu herstellen

Anpassung private Beetfläche

Hecken und Bäume roden

Palisaden Stützwand h = 0,30 m - 1,20 m

Bushaltestelle

vorh. Mauer

vorh. Zaun

vorh. Hecken und Bäume

vorh. Mauer und Zaun

Anlage 3A

Anlage 3A

Anlage 3A

Anlage 4B

Zeichenerklärung

Planung

- Gehweg
- Fahrbahn mit Achse
- Pflanzinsel
- Bordanlage
- Mineralstoffgemisch
- Bankett
- Entwässerungsrinne, 2-zeilig
- Entwässerungsgraben
- Einschnittsböschung
- Zufahrten
- Angleichsflächen
- vorhandenes Sichtfeld
- Stützwand / Mauerwerk
- Beleuchtung zurückbauen
- Beleuchtung geplant
- gepl. Entwässerungskanal
- vorhandener Mischwasserkanal
- Flurgrenze
- Flurstücksgrenze

H = 150.000 m
km = 0+007.665
h TS = 24.946
= 2.350
7.640 = 2.5 %
7.689 = -2.500 %
12.144 m

Tangentenschnittpunkt mit Angabe von Ausrundungshalbmesser, Stationierung, Höhe Tangentenschnittpunkt, Tangentenlänge, Stichmaß, Längsneigung und Abstand zum nächsten TS-Punkt

-2.5 %

Querneigung

Hinweis:

Die Ausbildung der Querungsstellen, der Haltestellenbereiche und der Gehwegenden erfolgt gemäß aktuellem Leitfaden für barrierefreie Gestaltung von Fußgänger-verkehrsflächen für mobilitätsbeeinträchtigte Menschen, des Landesbetrieb Mobilität Rheinland-Pfalz.

ÜBERSICHT

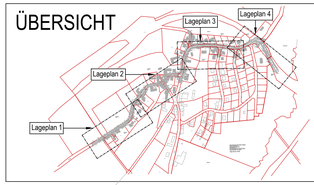

Nr.	Art der Änderung	Datum	Name
c			
b			
a			

1 2 3 4

Entwurfsbearbeitung:
FISCHER TEAMPLAN
www.fischer-teamplan.de - info@fischer-teamplan.de

Projekt-Nr./Plan-Nr.: 22080 / 10205687

	Datum	Name
bearbeitet:	November 20	Schuth
gezeichnet:	November 20	Furck
geprüft:		

Entwurfsbearbeitung:
LBM
Landesbetrieb Mobilität Gerolstein
Brunnenstraße 1
54568 Gerolstein
Tel.: 06591 / 818-0
Fax: 06591 / 818- 88 / 87

	Datum	Name
bearbeitet:		
gezeichnet:		
geprüft:		

VORENTWURF

Straßenbauverwaltung:
RheinlandPfalz

Unterlage / Blatt Nr. 5 / 2

Lageplan 2

PROJIS-Nr.: SAP-Nr.: A.21-18-0032.01 Maßstab: 1:250

Ausbau der K 64 - Ortsdurchfahrt Kerschenbach

aufgestellt und genehmigt:
Gerolstein, den .....
Dienststellenleiter

Vorabzug 18.12.20

10205687

Plotdatum: 18.12.2020 08:37 Uhr