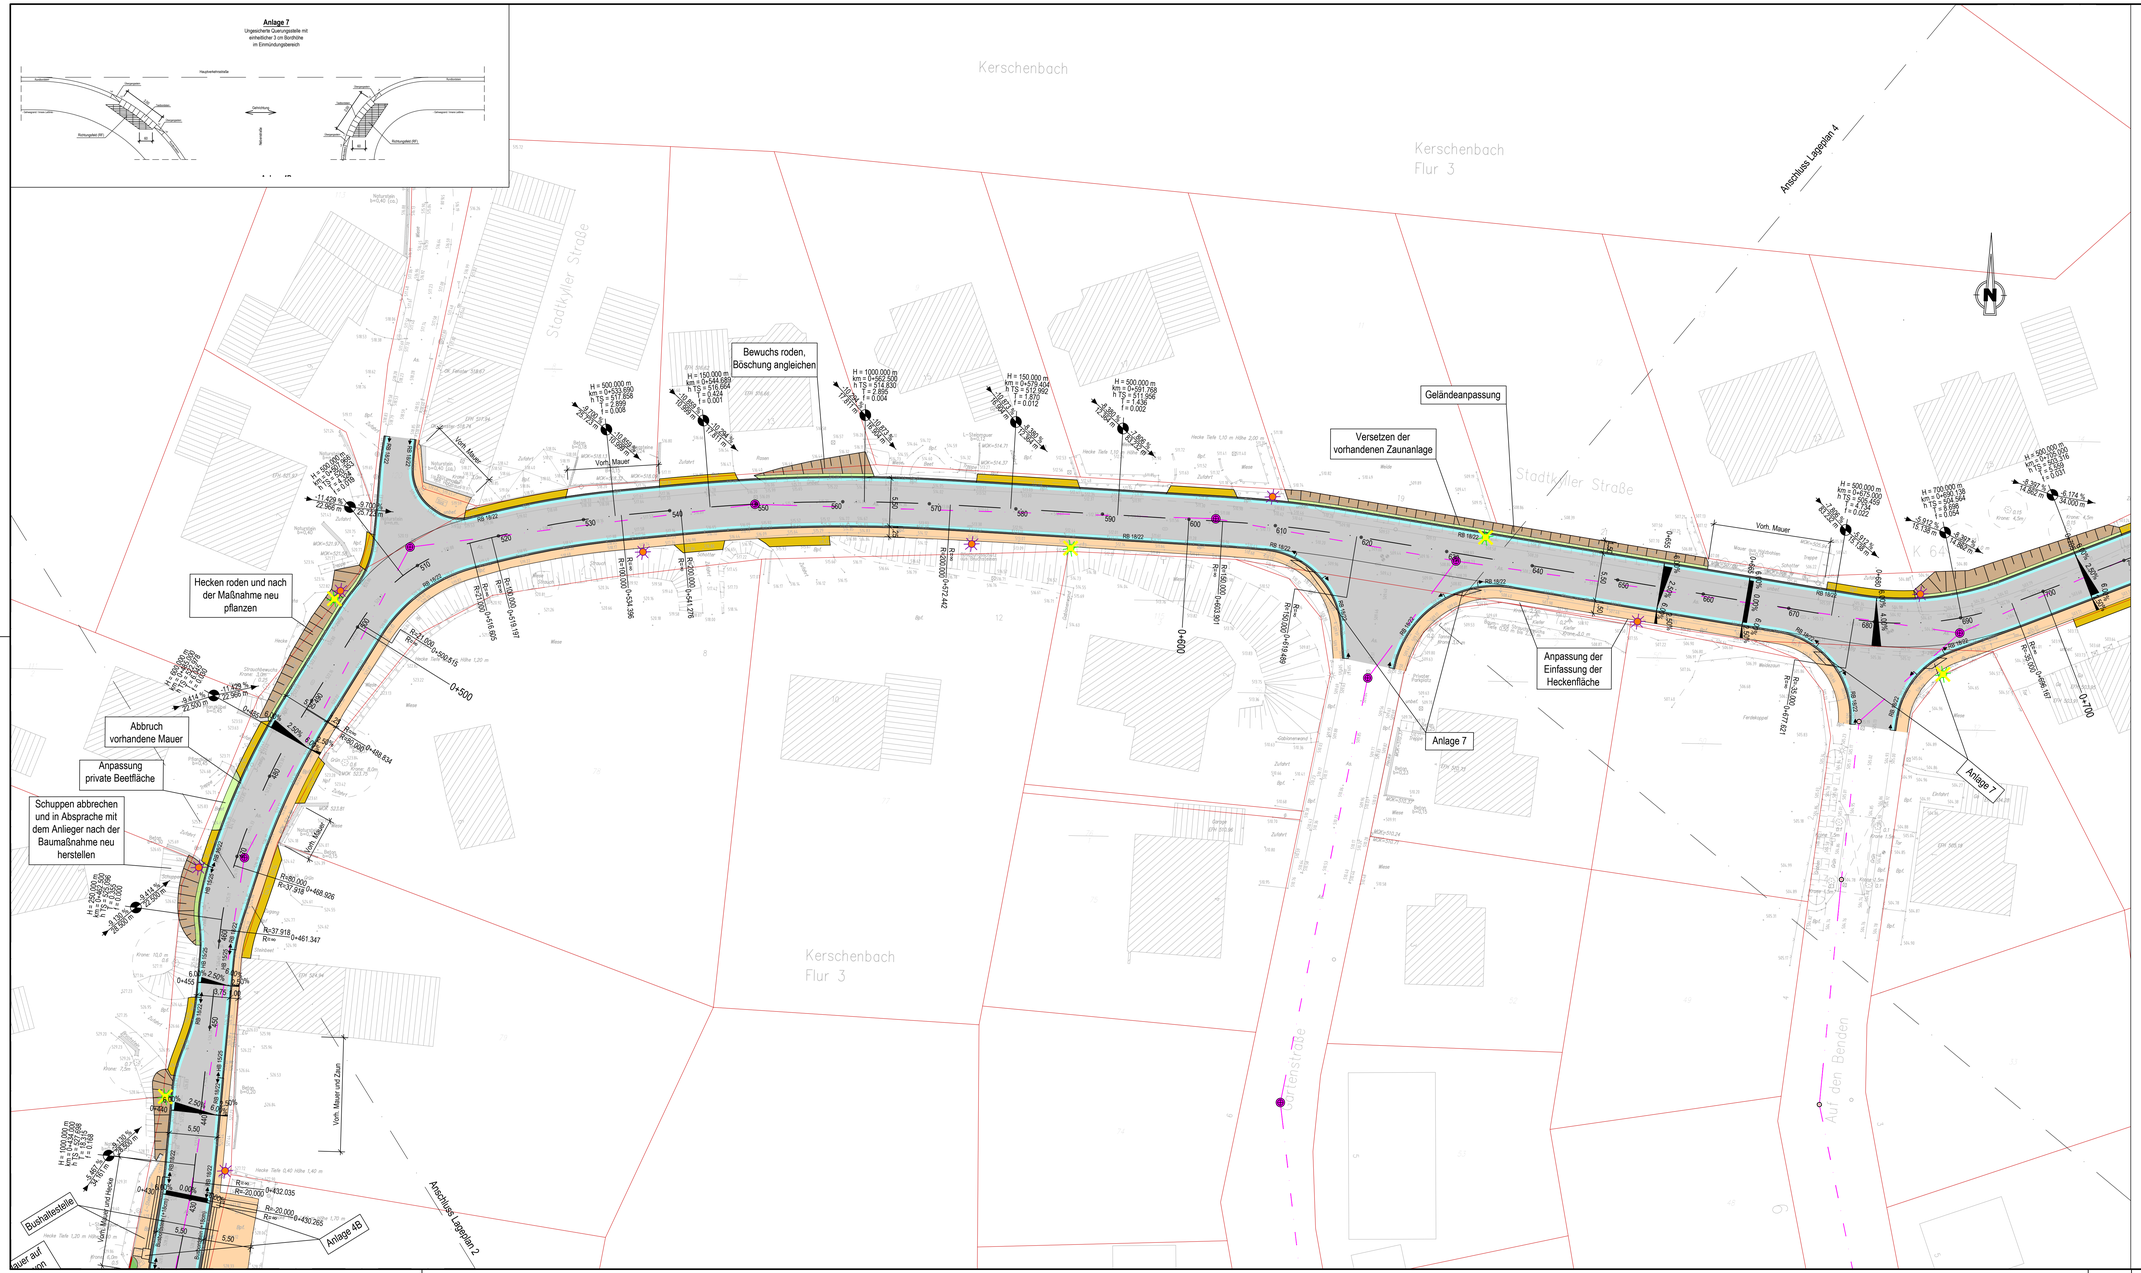
Anlage 7
Ungesicherte Querungsstelle mit einheitlicher 3 cm Bordhöhe im Einmündungsbereich
Kerschenbach
Kerschenbach Flur 3
Stadtkyller Straße
Anschluss Lageplan 4
Bewuchs roden, Böschung angleichen
Geländeanpassung
Versetzen der vorhandenen Zaunanlage
Hecken roden und nach der Maßnahme neu pflanzen
Abbruch vorhandene Mauer
Anpassung private Beetfläche
Schuppen abbrechen und in Absprache mit dem Anlieger nach der Baumaßnahme neu herstellen
Anpassung der Einfassung der Heckenfläche
Anlage 7
Anlage 4B
Anschluss Lageplan 2
Vorh. Mauer
Vorh. Mauer und Zaun
Vorh. Mauer und Hecke
Bushaltestelle
Auf den Berden
K 64
RB 18/22
